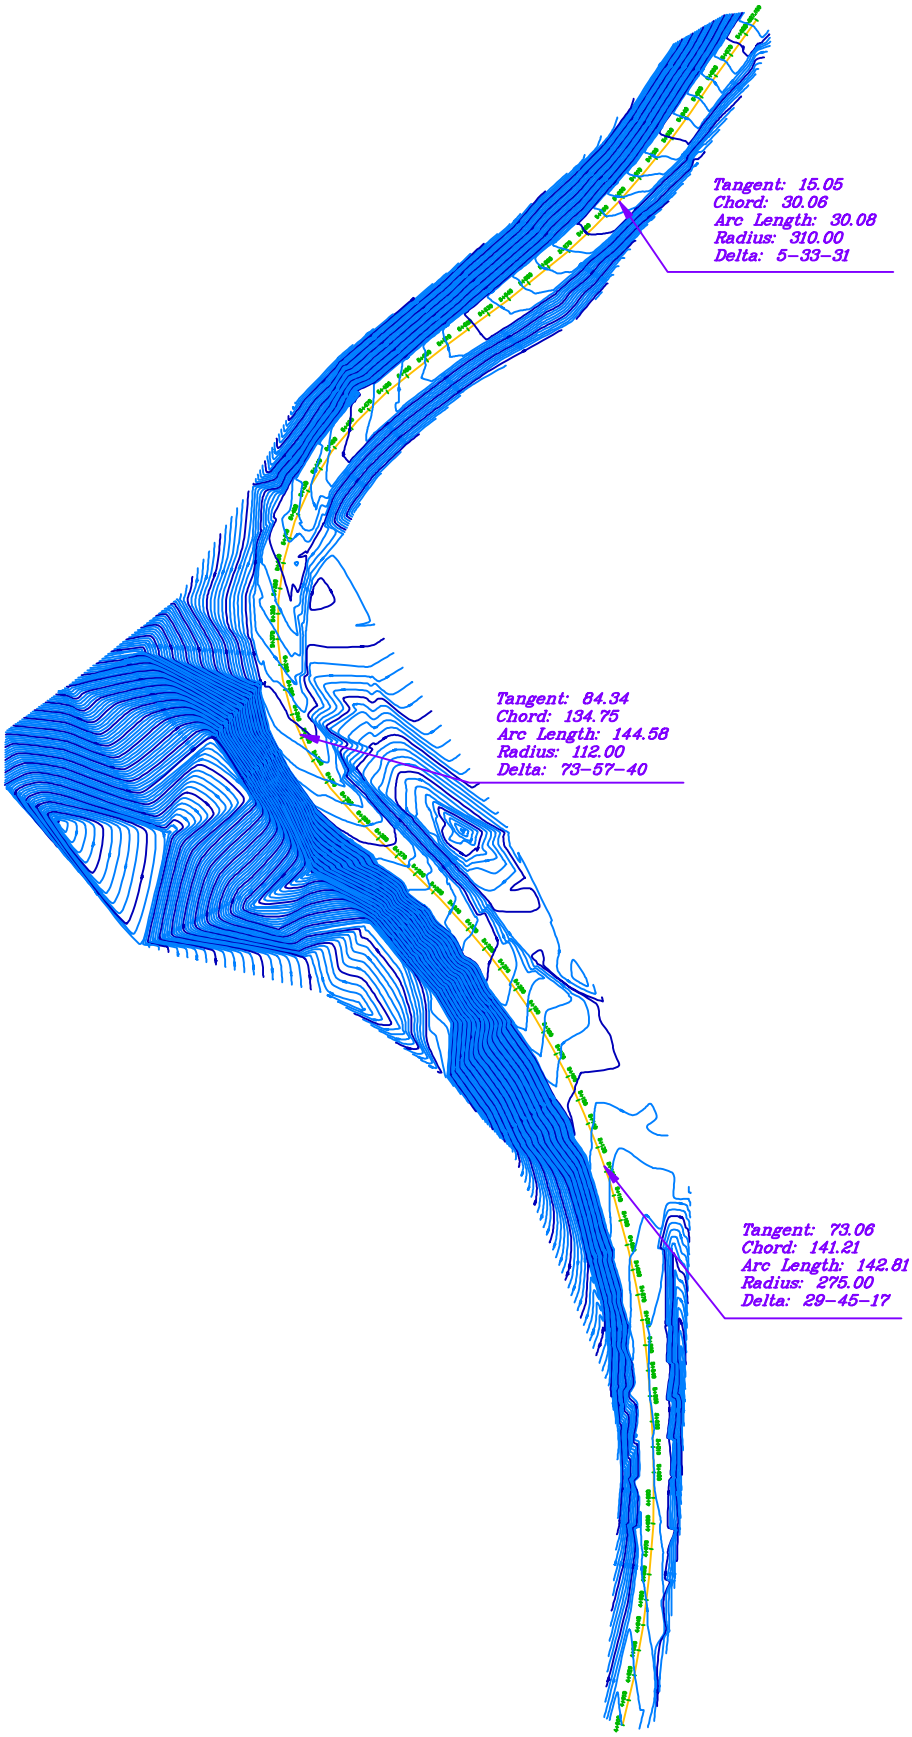

شرکت سازه ای
بانکان شرق فارس
آدرس: خیابان پاکستان، کوچه سوم، پلاک ۱۱۱
۰۹۱۷ ۷۲۲ ۸۰۳۴